

Konceptcja projektowa zagospodarowania terenu

WOKÓŁ CENTRUM PSYCHIATRII W KATOWICACH IM. DR. KRZYSZTOFA CZUMY
PRZY UL. KORCZAKA 27 W KATOWICACH

Teren opracowania stanowi miejsce, w którym istotną kwestię odgrywa zielen, poprzez możliwość biernego oraz czynnego kontaktu z nią. Sposobność odpoczynku i spędzenia czasu w gronie bliskich, bądź samotności w otoczeniu przyrody pomaga pacjentom w szybszym odzyskaniu pełni zdrowia.




Dobór gatunkowy roślin

1. Lipa szerokolistna (*Tilia platyphyllos*)
2. Topola wielkolista (*Populus lasiocarpa*)
3. Dąb czerwony (*Quercus rubra*)
4. Orszelina olcholistna 'Hummingbird' (*Clethra alnifolia* 'Hummingbird')
5. Orszelina olcholistna 'Ruby Spice' (*Clethra alnifolia* 'Ruby Spice')
6. Krzewuska cudowna 'Pink Poppet' (*Weigela florida* 'Pink Poppet')
7. Krzewuska cudowna 'Candida' (*Weigela florida* 'Candida')
8. Jałowiec płochy 'Hughes' (*Juniperus horizontalis* 'Hughes')
9. Mydlnica bazyliowata (*Saponaria ocymoides*)
10. Szałwia omszona 'Merleau Rose' (*Salvia nemorosa* 'Merleau Rose')
11. Szałwia omszona 'Merleau Blue' (*Salvia nemorosa* 'Merleau Blue')
12. Szałwia lekarska 'Purpurascens' (*Salvia officinalis* 'Purpurascens')
13. Parzydło leśne (*Aruncus dioicus*)
14. Chaber górski 'Alba' (*Centaurea montana* 'Alba')
15. Chaber górski (*Centaurea montana*)
16. Łubin trwały 'Chatelaine' (*Lupinus polyphyllus* 'Chatelaine')
17. Bluszcz pospolity (*Hedera Helix*)
18. Powojnik Duranda (*Clematis x durandii*)
19. Groszek pachnący (*Lathyrus odoratus*)
20. Miodunka plamista (*Pulmonaria officinalis*)
21. Dzwonek Poszarskiego (*Campanula poscharskyana*)





Rout podstawowy

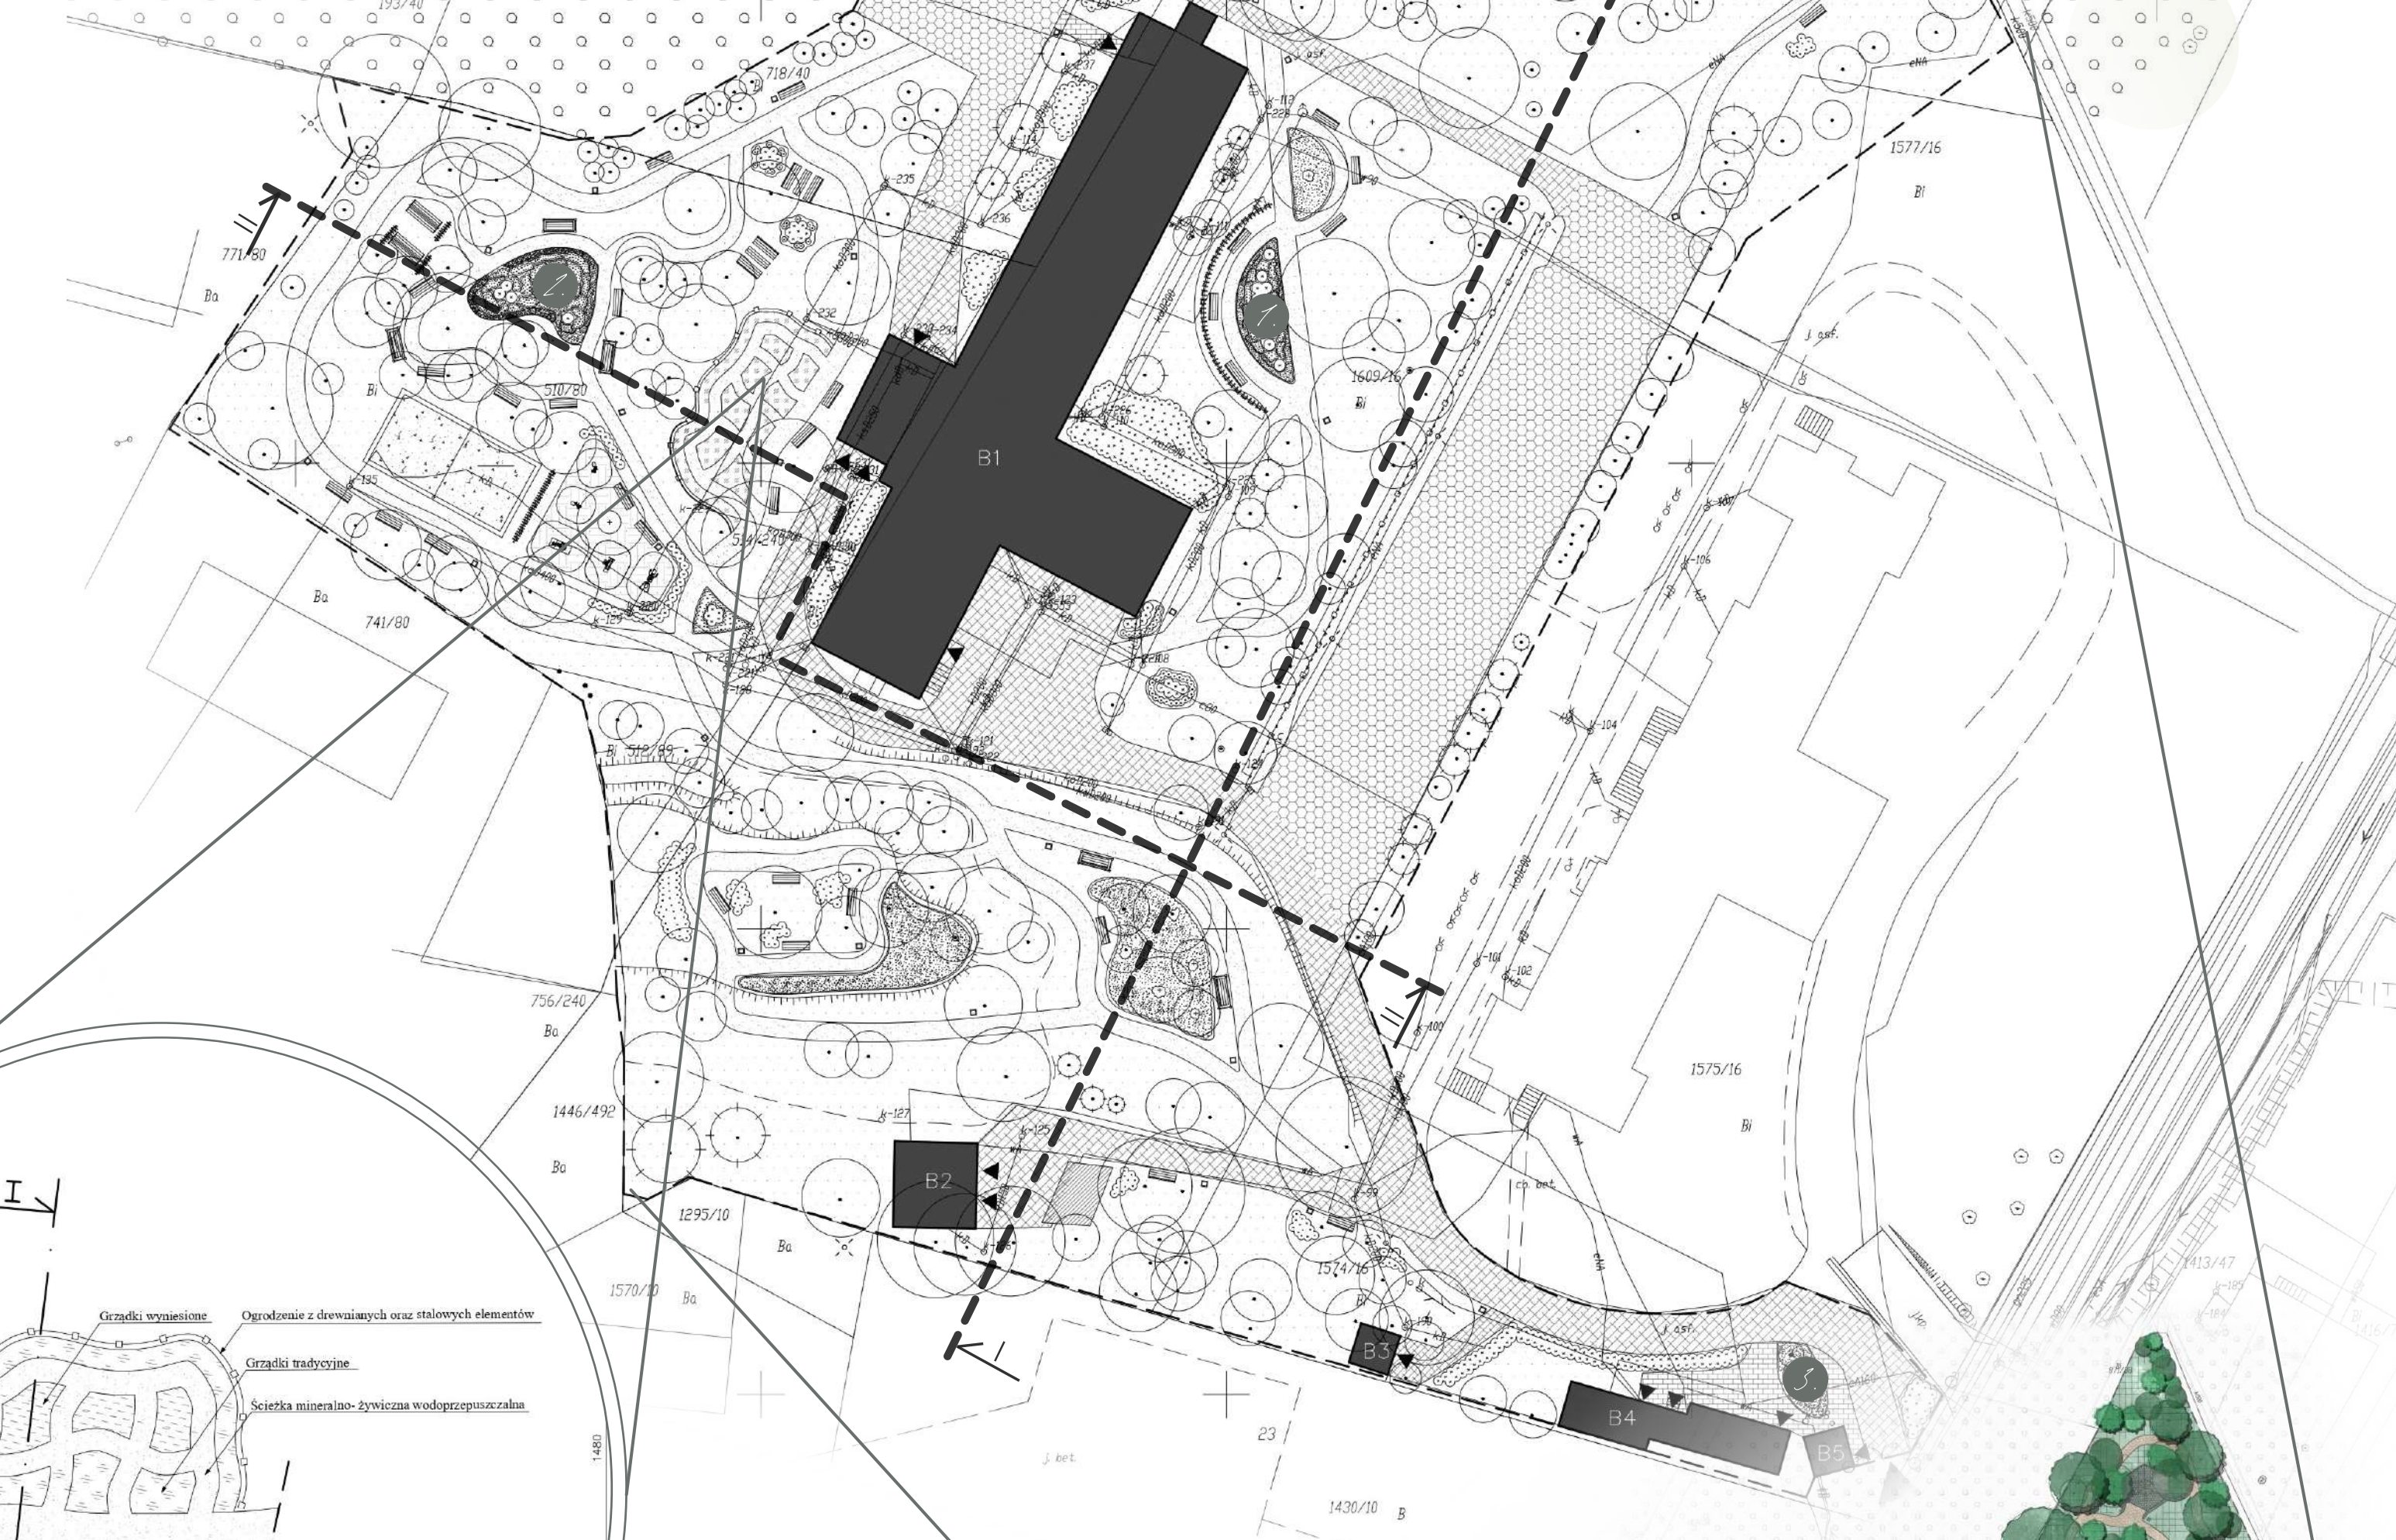

Rout kolorowy




Kompozycja rabat

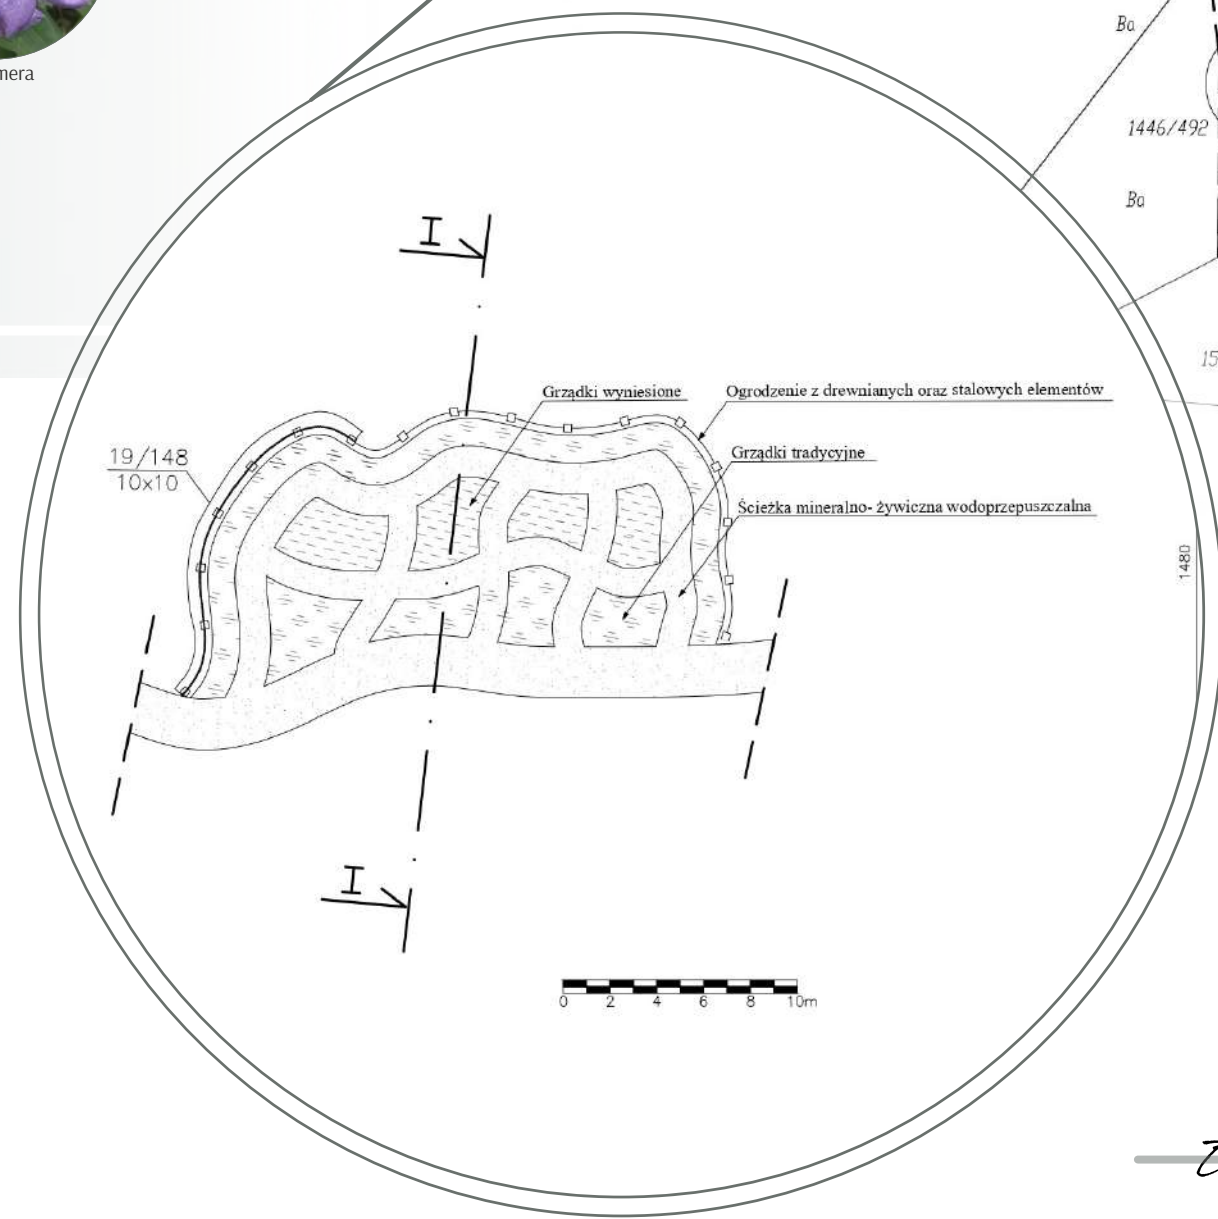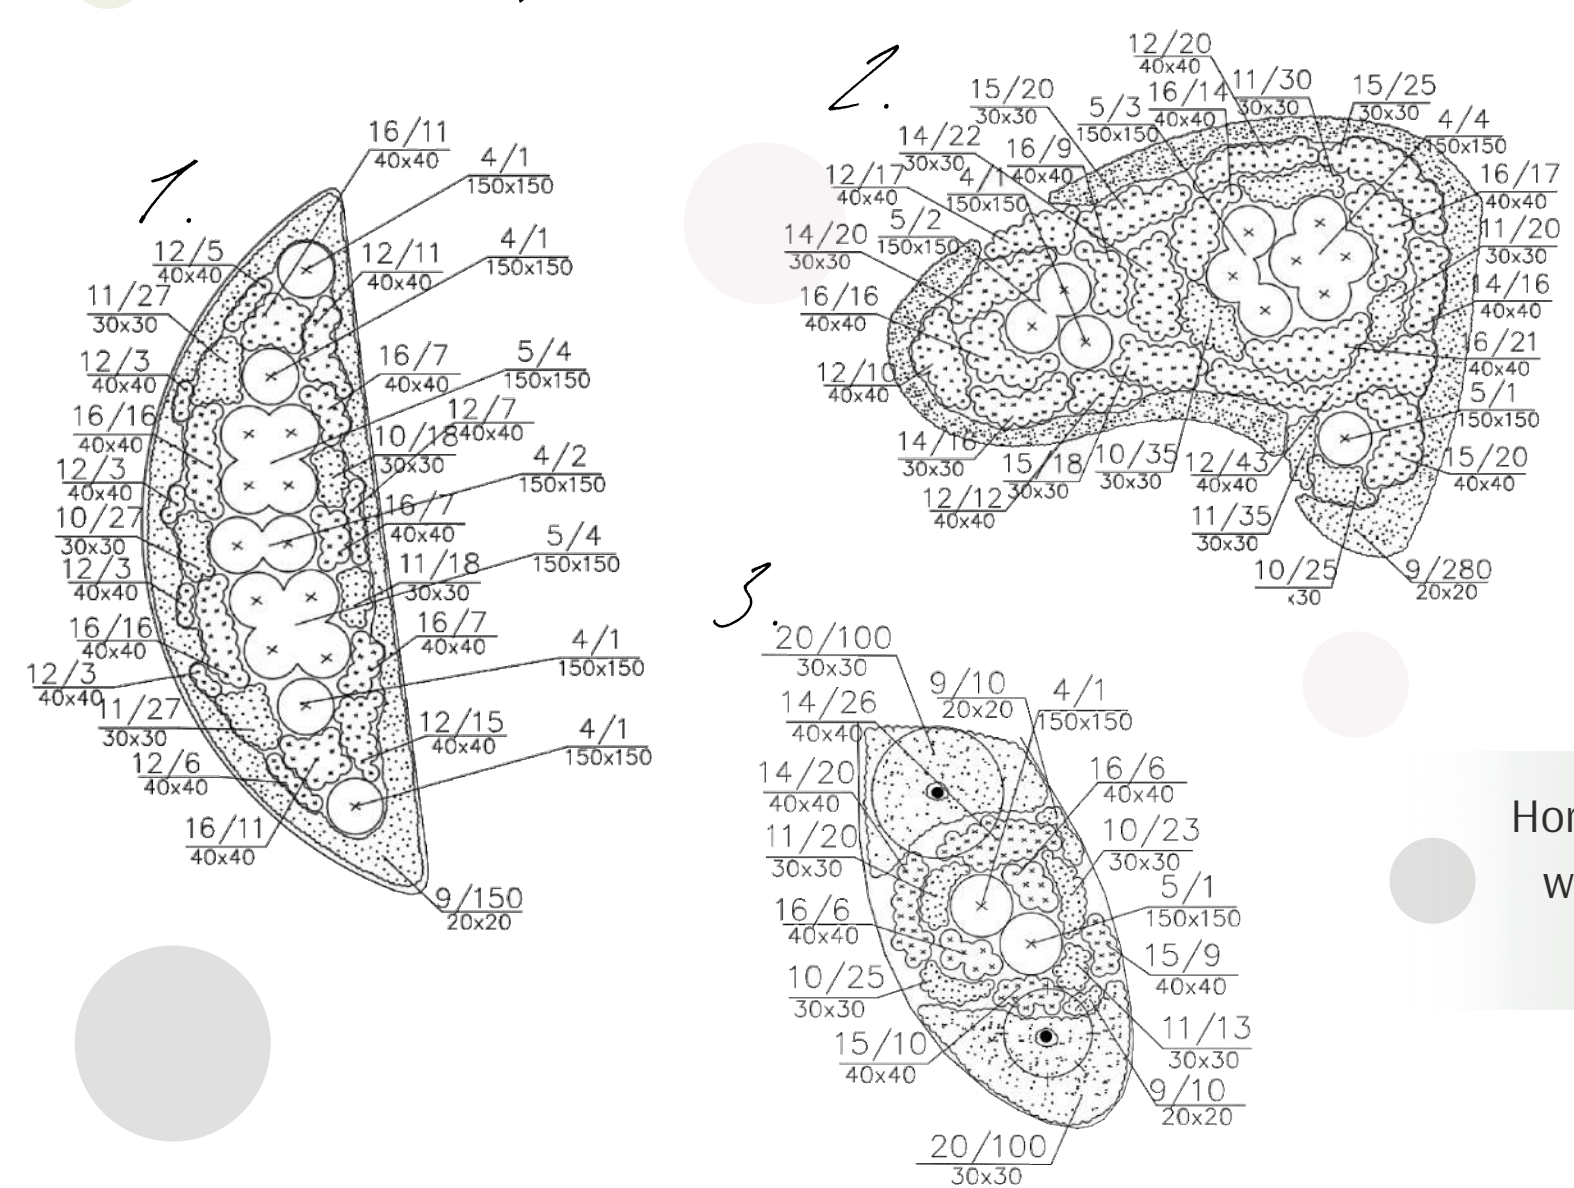


Ogródki terapeutyczne

Hortiterapia to sposób leczenia chorób podłoża psychicznego poprzez czynny bądź bierny udział w uprawie roślin w ogrodach terapeutycznych. Pielęgnacja roślin użytkowych oraz ozdobnych zapewnia pacjentom samorozwój poprzez kreację poczucia odpowiedzialności, a także możliwości obserwacji pełnych cykli rozwoju roślin.

Przekrój I-I

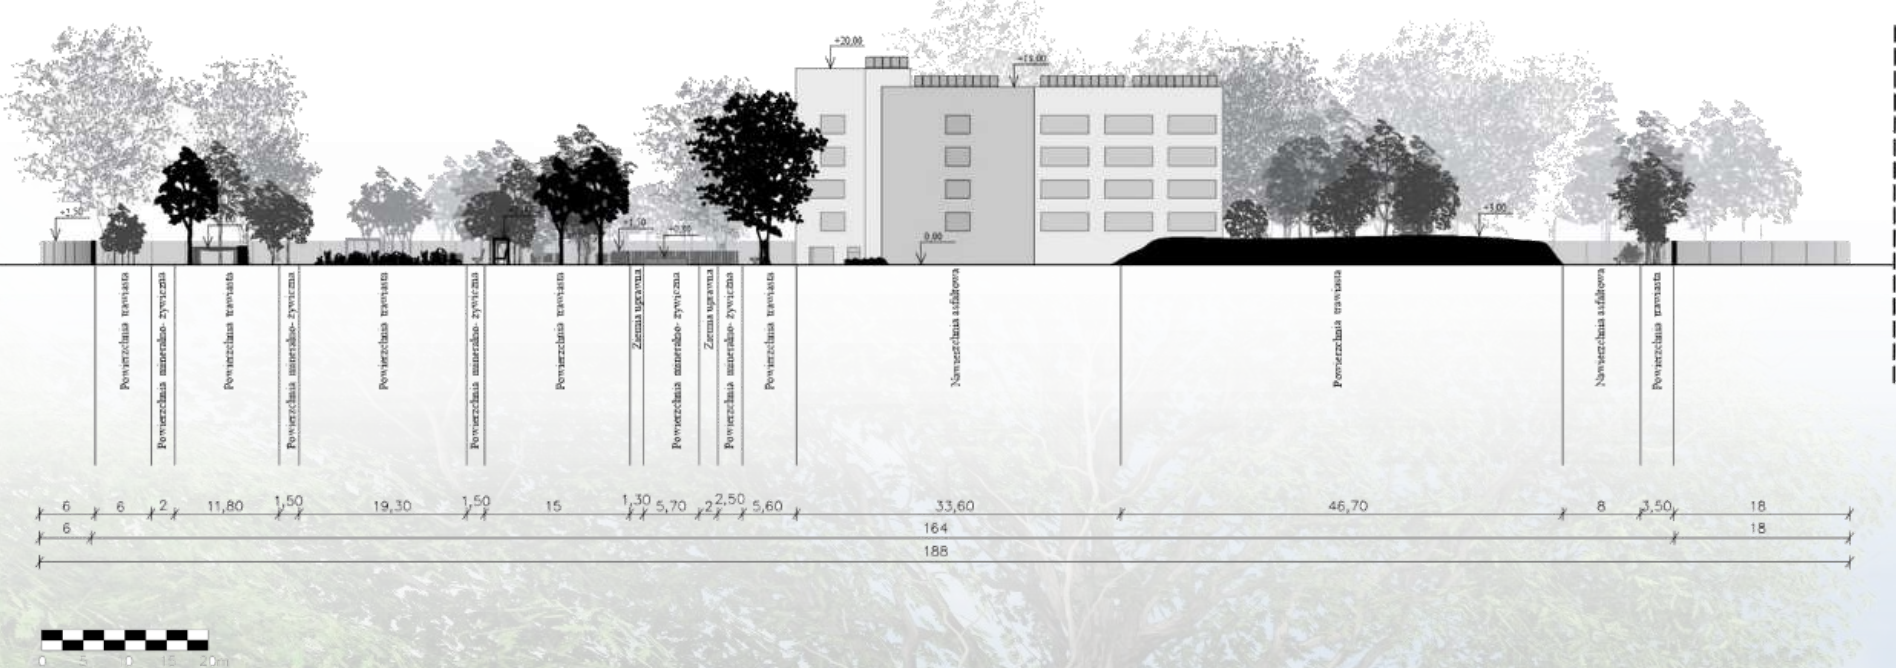

Przekrój II-II

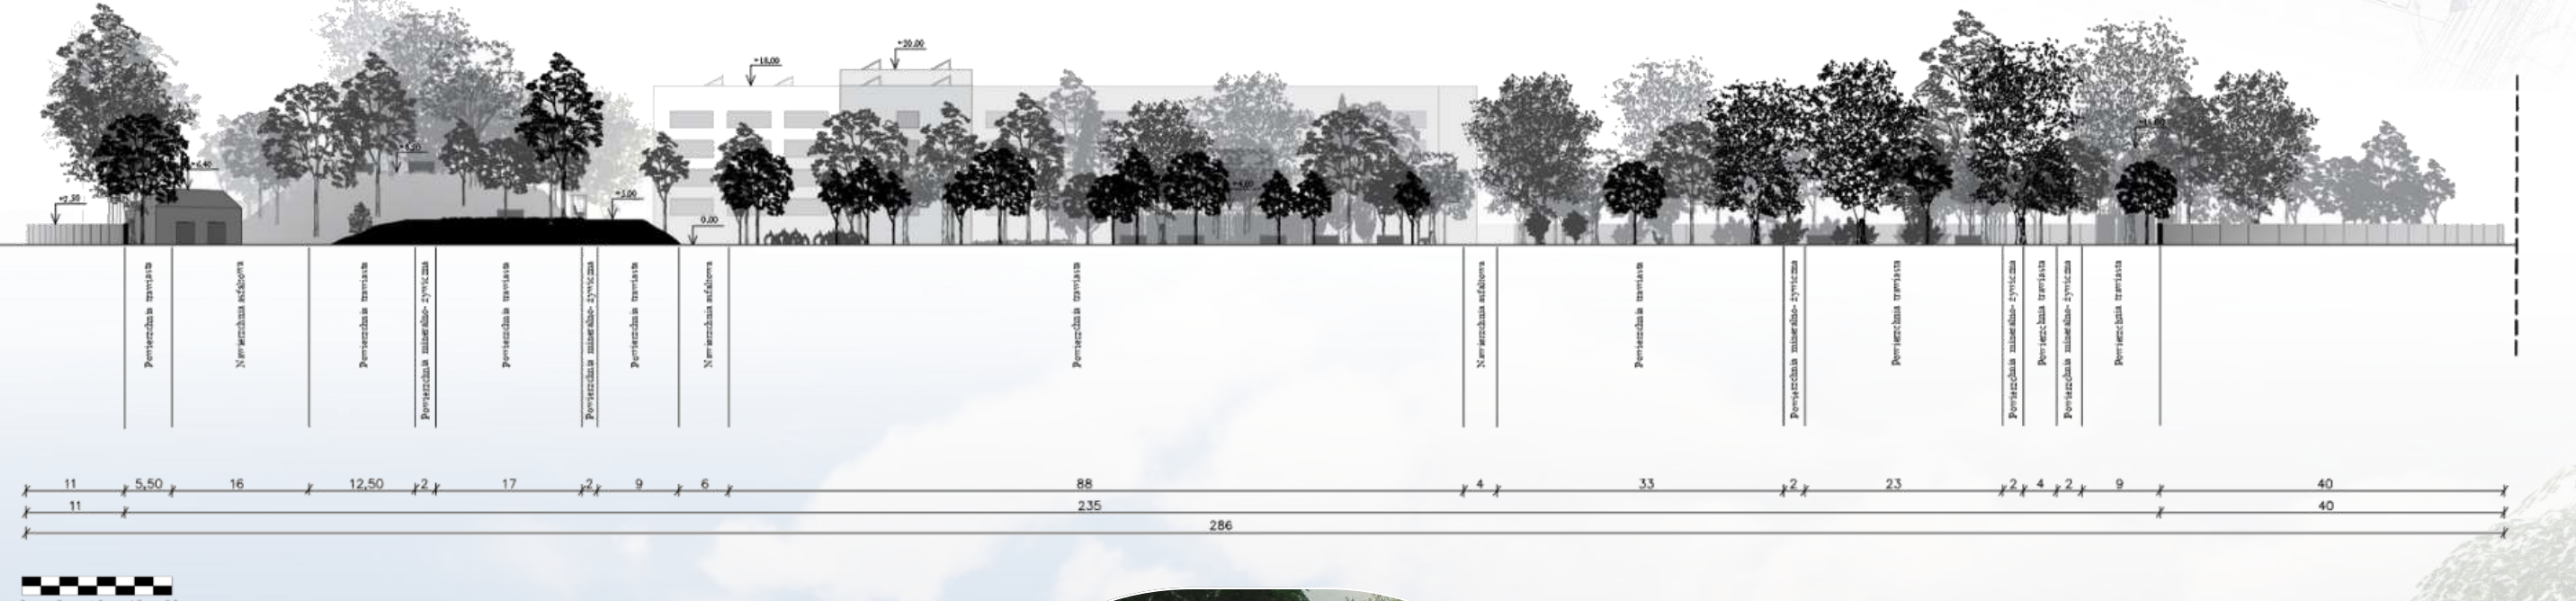

Paleta materiałów



Paleta kolorów



Wizualizacje



UNIWERSYTET PRZYRODNICZY WE WROCŁAWIU INSTYTUT ARCHITECTURY I KRAJOBRAZU		
PRACA INŻYNIERSKA KONCEPCJA PROJEKTOWA ZAGOSPODAROWANIA TERENU WOKÓŁ CENTRUM PSYCHIATRII W KATOWICACH IM. DR. KRZYSZTOFA CZUMY PRZY UL. KORCZAKA 27 W KATOWICACH		
POSTER		
WYKONAWCA	EMILIA KRZYSZEWSKA	SKALA LINIOWA
PROWADZĄCY	DR INŻ. MARJA WEBER-SIWIŃSKA	
STYCZEŃ 2022	WROCŁAW	21